

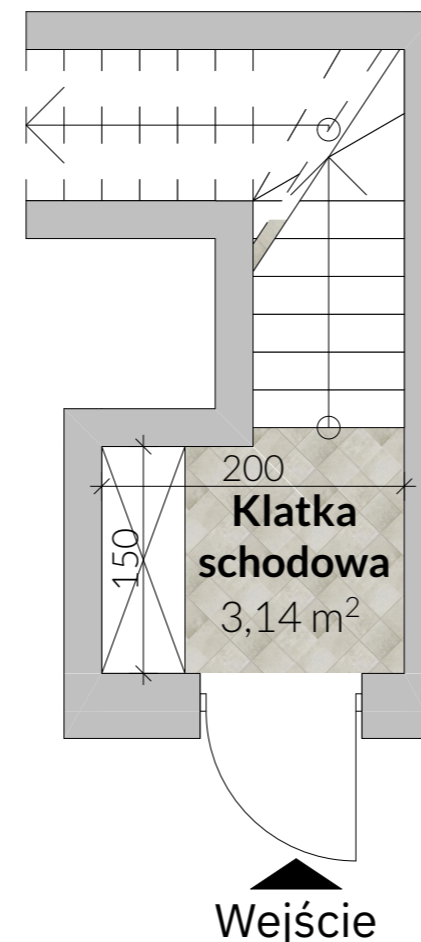


**MIESZKANIE 10B**  
POWIERZCHNIA 56,70 m<sup>2</sup>

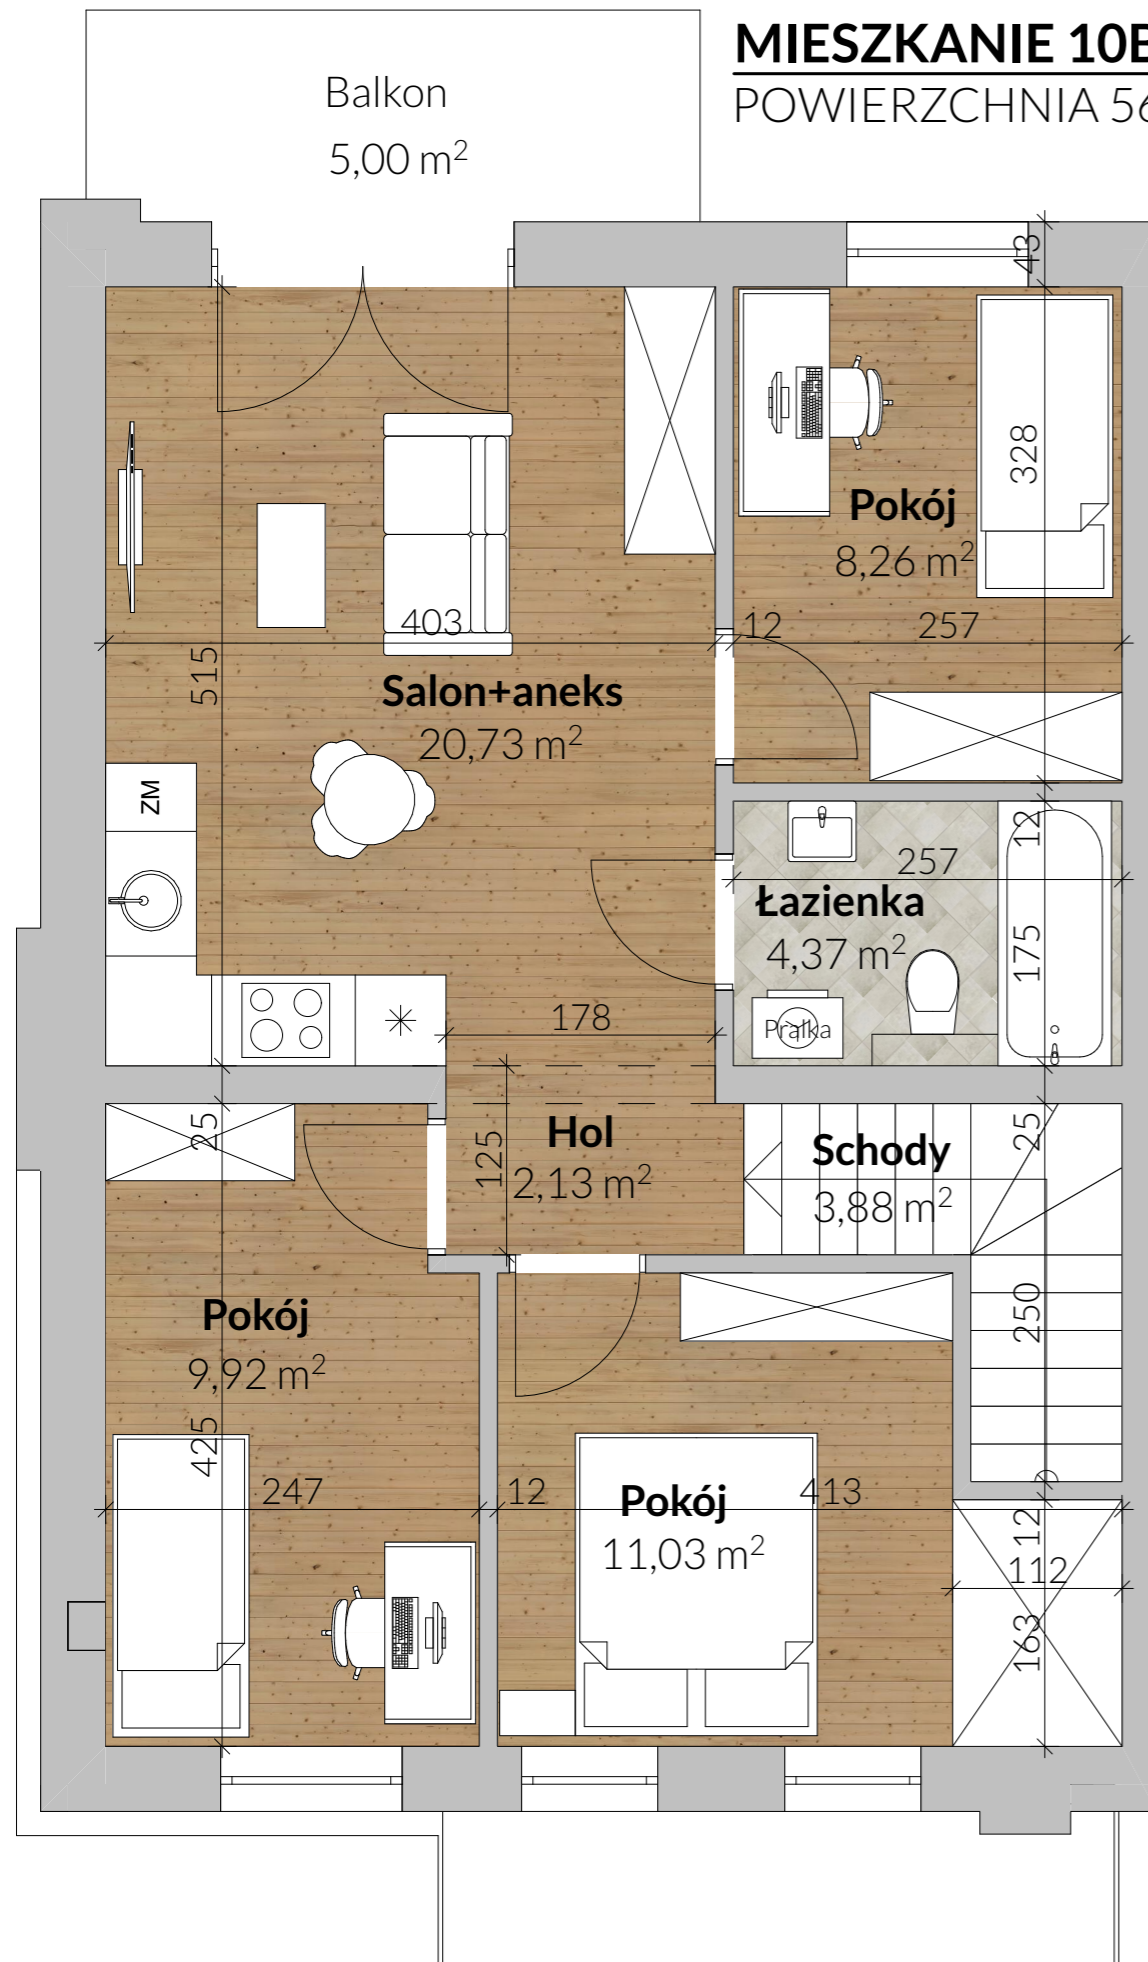

**SYTUACJA**

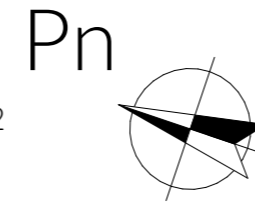

**FORREST**  
KRUPNIKI

**MIESZKANIE 10B**

Liczba pokoi - 4

**Powierzchnia użytkowa lokalu - 56,70 m<sup>2</sup>**

Powierzchnia balkonu - około 5,00 m<sup>2</sup>

**OSIEDLE FOR.REST KRUPNIKI**  
Adres inwestycji:  
Krupniki, ul. Szmaragdowa