
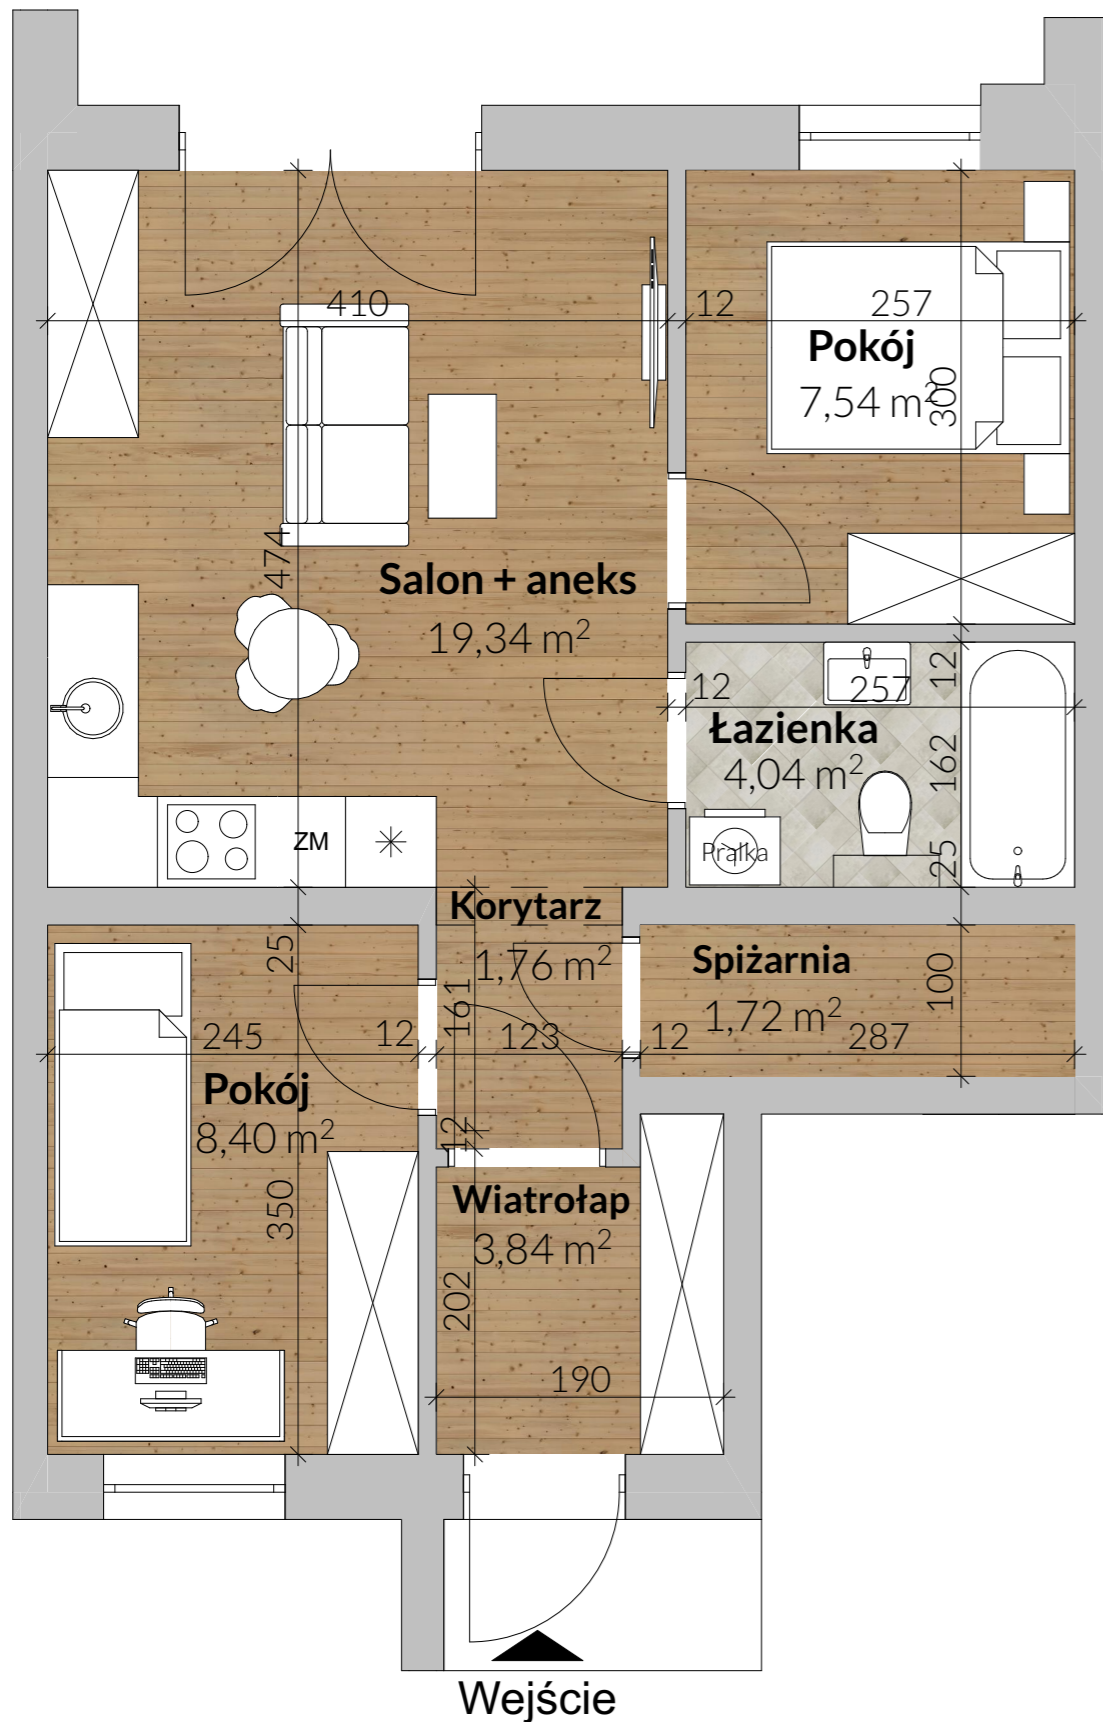


# MIESZKANIE 14A

POWIERZCHNIA 46,64 m<sup>2</sup>

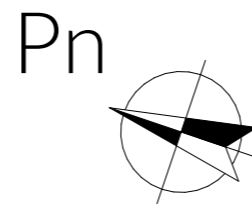

DANE KONTAKTOWE:  
**PROJEKT DOM DEWELOPER**  
ul. Elewatorska 11/1 lok.14, 15-620 Białystok

tel. +48 606-442-444  
tel. +48 608-860-177  
email: kontakt@projekt**dom**deweloper.pl



SYTUACJA



**FORREST**  
KRUPNIKI

MIESZKANIE 14A

Liczba pokoi - 3

Powierzchnia użytkowa lokalu - 46,64 m<sup>2</sup>

Powierzchnia ogródka - około 37,00 m<sup>2</sup>

**OSIEDLE FOR.REST KRUPNIKI**  
Adres inwestycji:  
Krupniki, ul. Szmaragdowa