
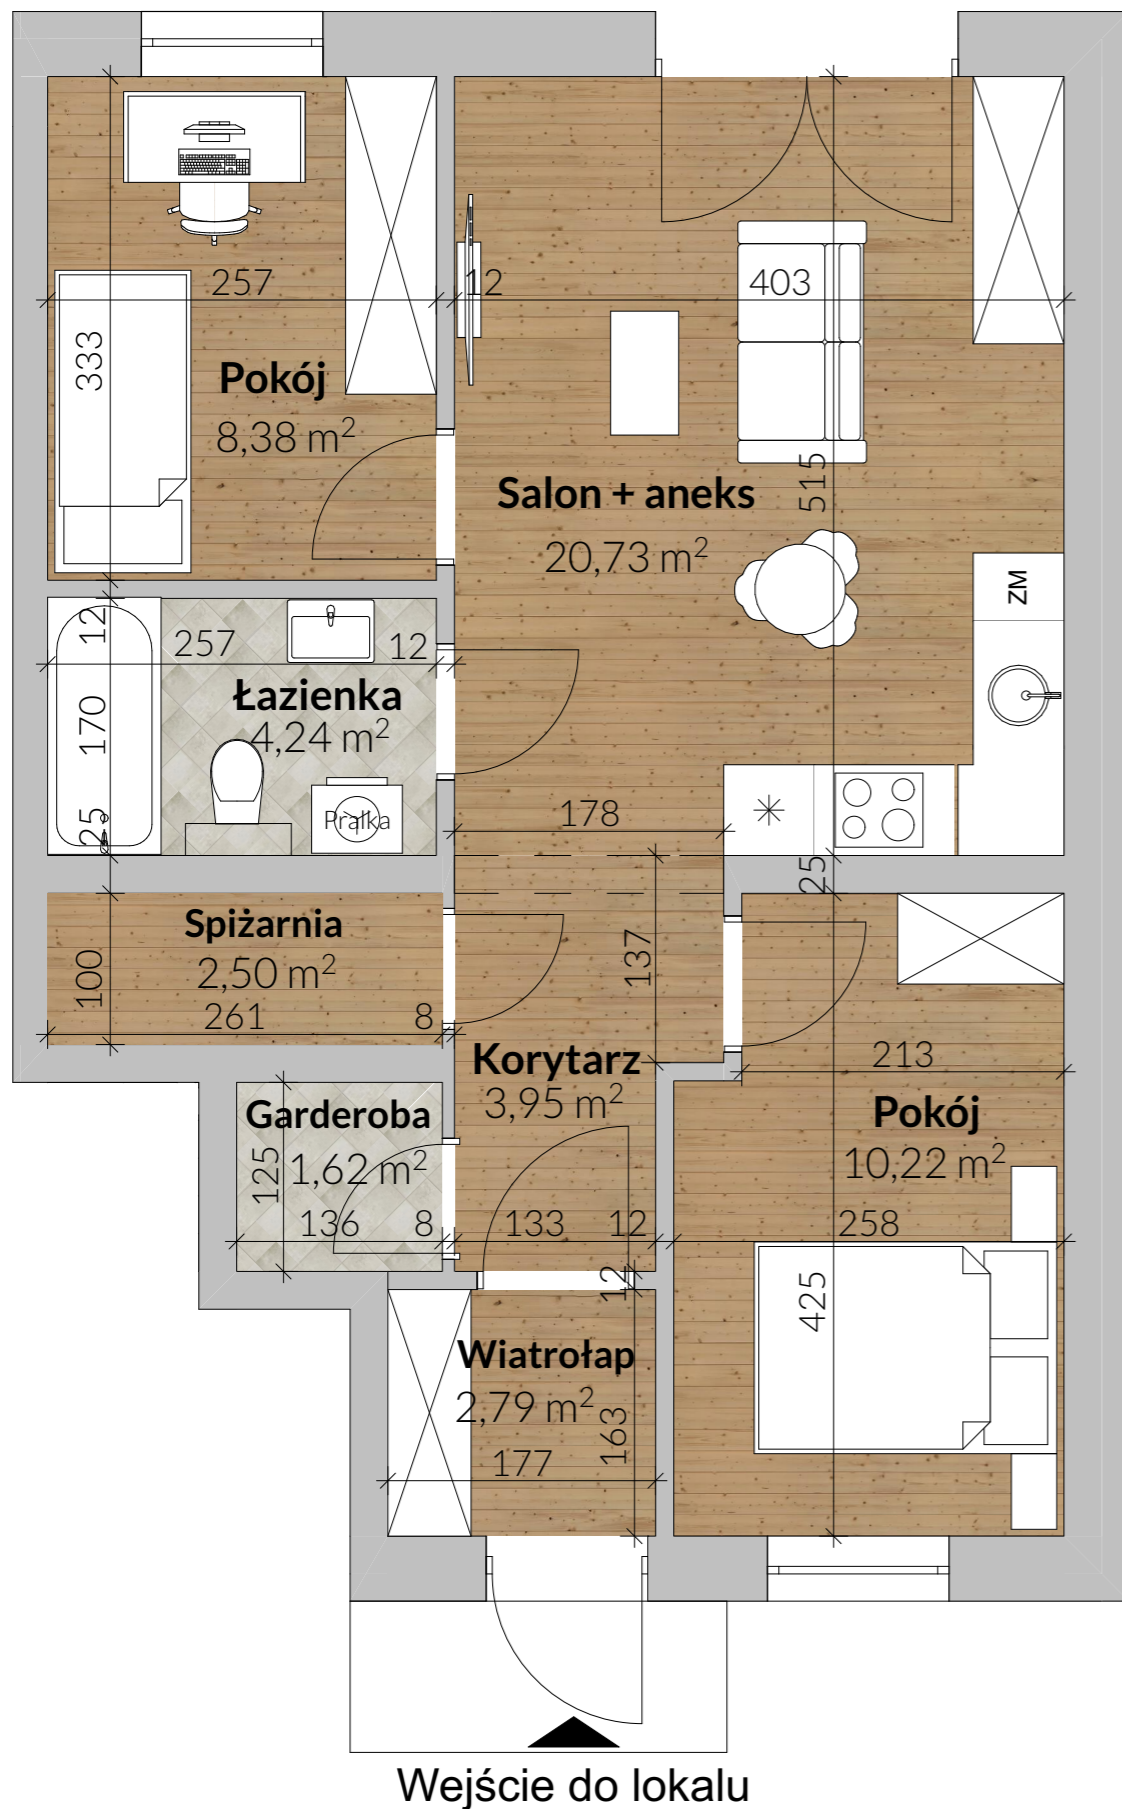


MIESZKANIE 16A

POWIERZCHNIA 54,43 m²

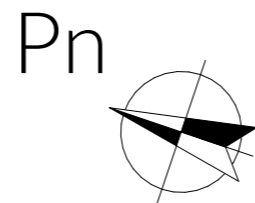

DANE KONTAKTOWE:
PROJEKT DOM DEWELOPER
ul. Elewatorska 11/1 lok.14, 15-620 Białystok

tel. +48 606-442-444
tel. +48 608-860-177
email: kontakt@projekt**dom**deweloper.pl



SYTUACJA



FORREST
KRUPNIKI

MIESZKANIE 16A

Liczba pokoi - 3

Powierzchnia użytkowa lokalu - 54,43 m²

Powierzchnia ogródka - około 29,00 m²

OSIEDLE FOR.REST KRUPNIKI
Adres inwestycji:
Krupniki, ul. Szmaragdowa