


MIESZKANIE 17A

POWIERZCHNIA 54,43 m²

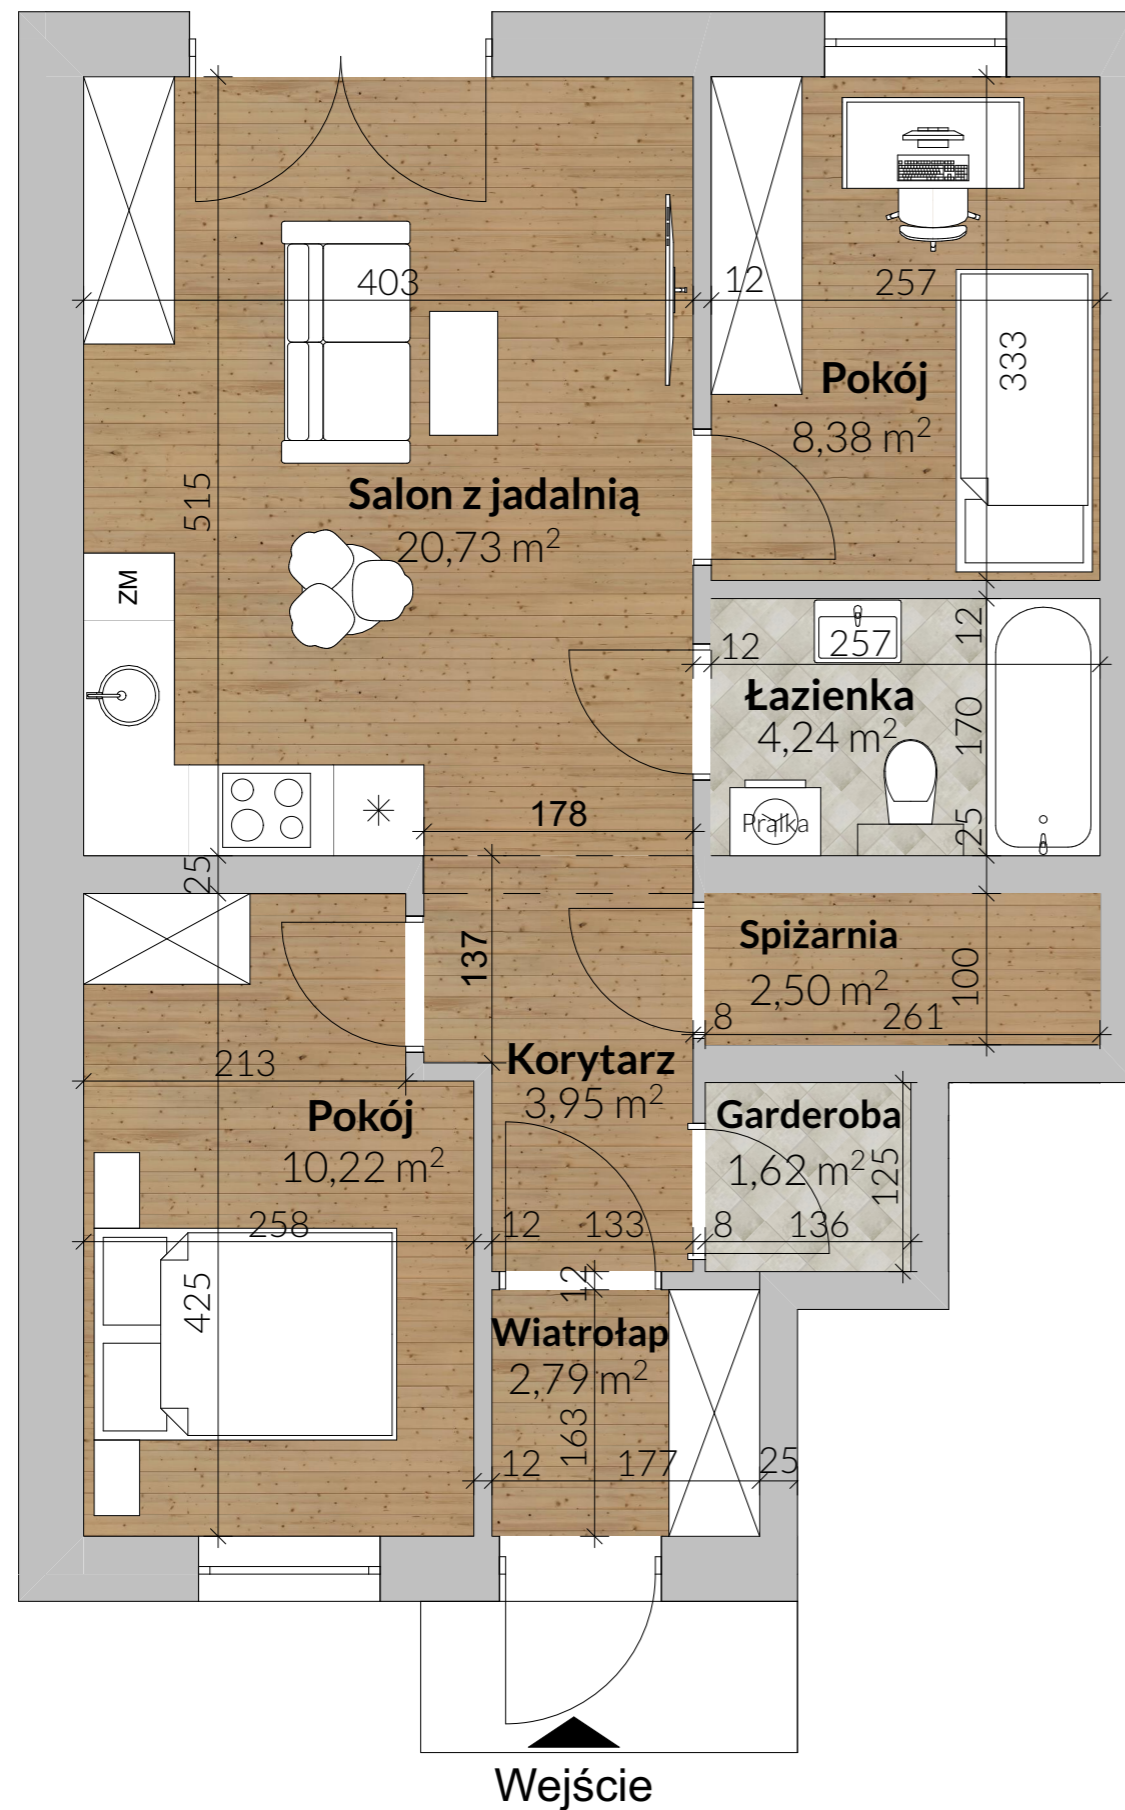

projektDOM
DEWELOPER

DANE KONTAKTOWE:
PROJEKT DOM DEWELOPER
ul. Elewatorska 11/1 lok.14, 15-620 Białystok

tel. +48 606-442-444
tel. +48 608-860-177
email: kontakt@projekt**dom**deweloper.pl



SYTUACJA



FORREST
KRUPNIKI

MIESZKANIE 17A

Liczba pokoi - 3

Powierzchnia użytkowa lokalu - 54,43 m²

Powierzchnia ogródka - około 57,00 m²

OSIEDLE FOR.REST KRUPNIKI

Adres inwestycji:
Krupniki, ul. Szmaragdowa