



**MIESZKANIE 17B**  
**POWIERZCHNIA 63,46 m<sup>2</sup>**

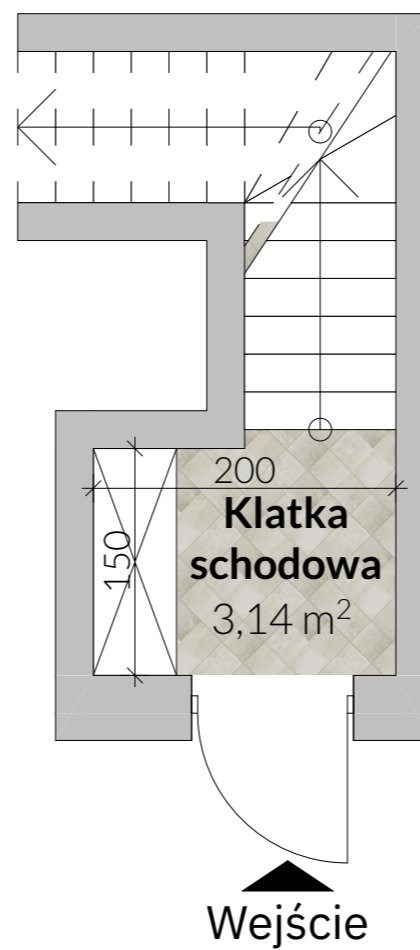

**SYTUACJA**

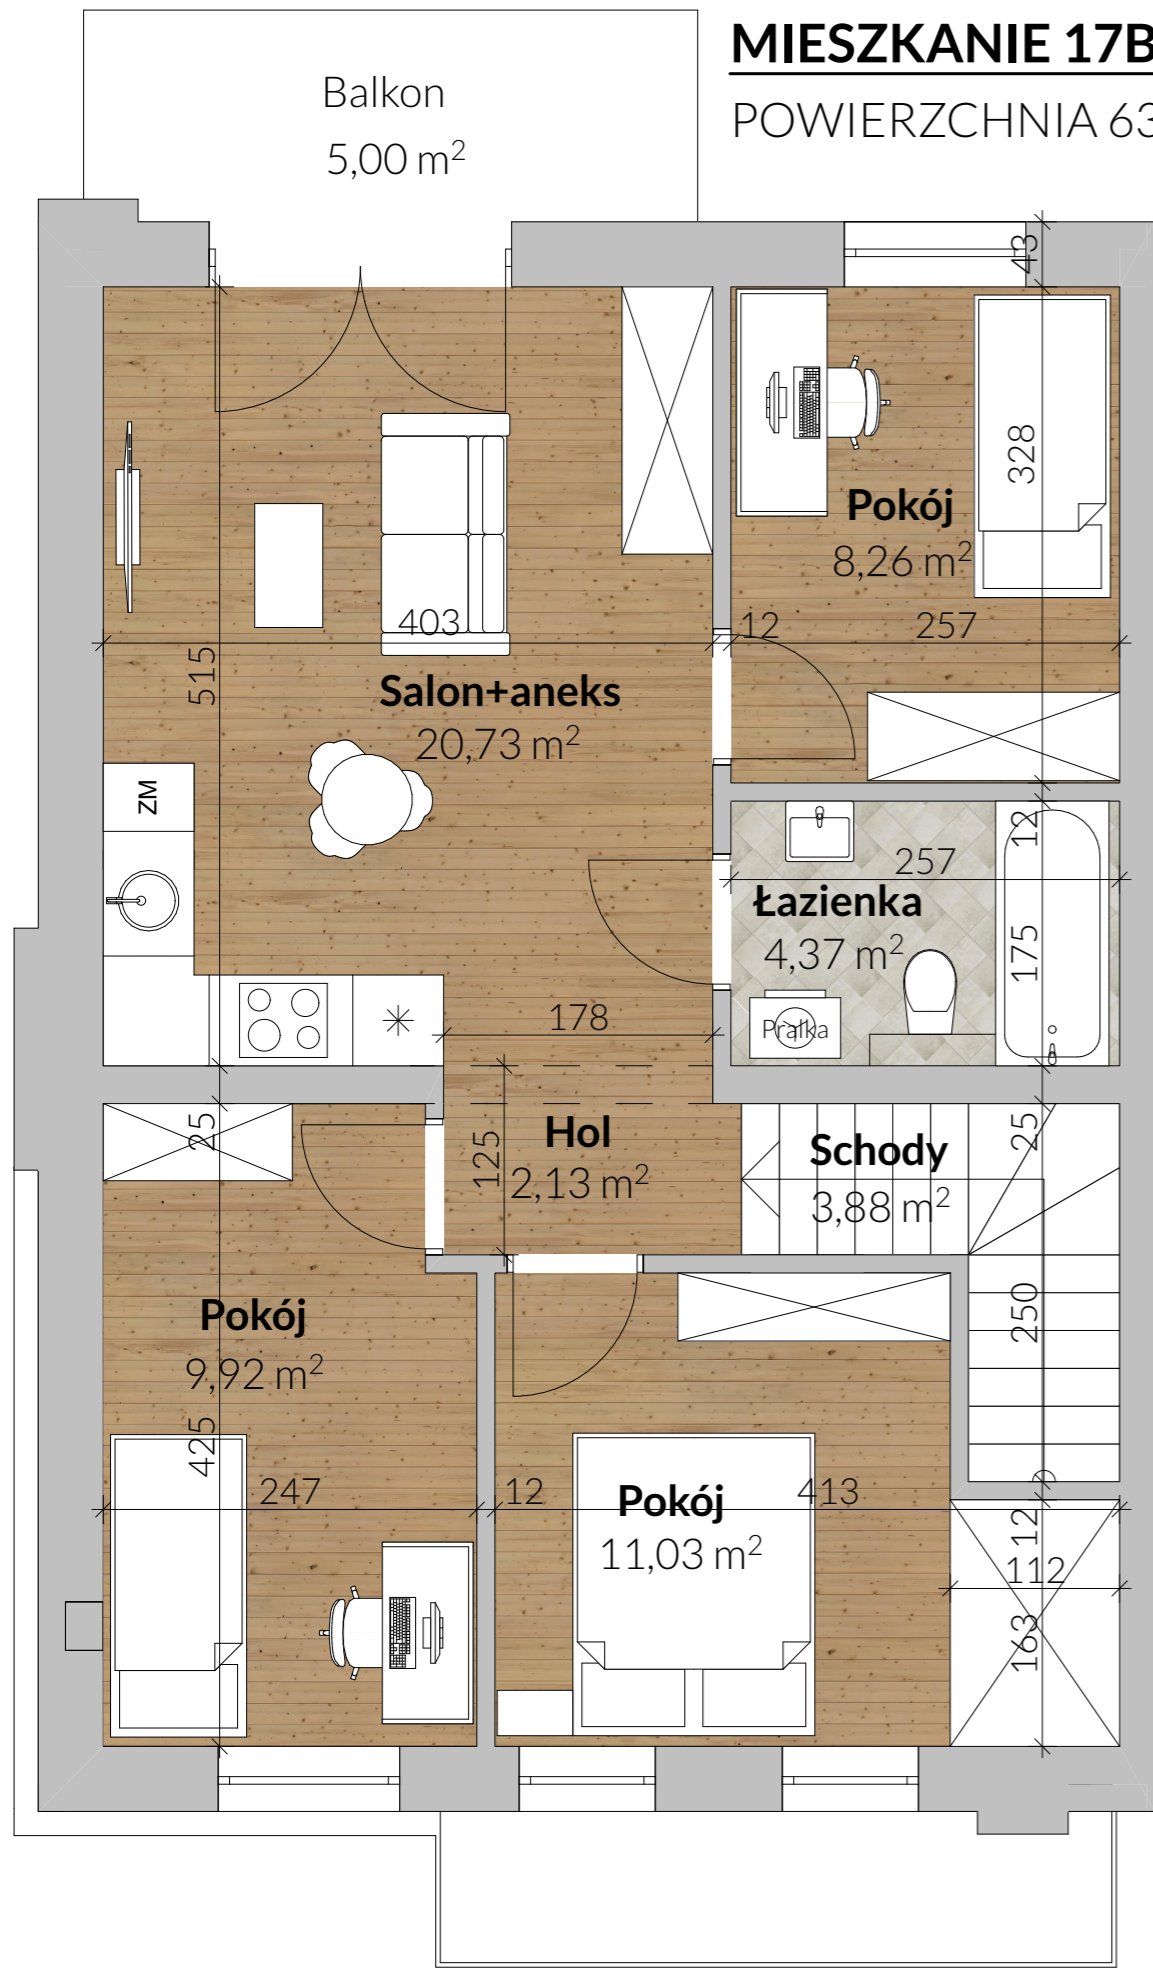

**FORREST**  
 KRUPNIKI

**MIESZKANIE 17B**

Liczba pokoi - 4

**Powierzchnia użytkowa lokalu - 63,46 m<sup>2</sup>**

Powierzchnia balkonu - około 5,00 m<sup>2</sup>

**OSIEDLE FOR.REST KRUPNIKI**  
 Adres inwestycji:  
 Krupniki, ul. Szmaragdowa