



# MIESZKANIE 24B

POWIERZCHNIA 63,46 m<sup>2</sup>

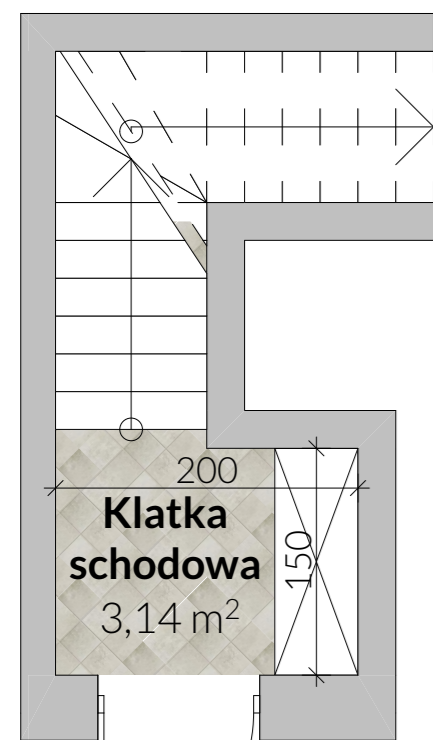

**Klatka schodowa**  
3,14 m<sup>2</sup>

**Wejście**

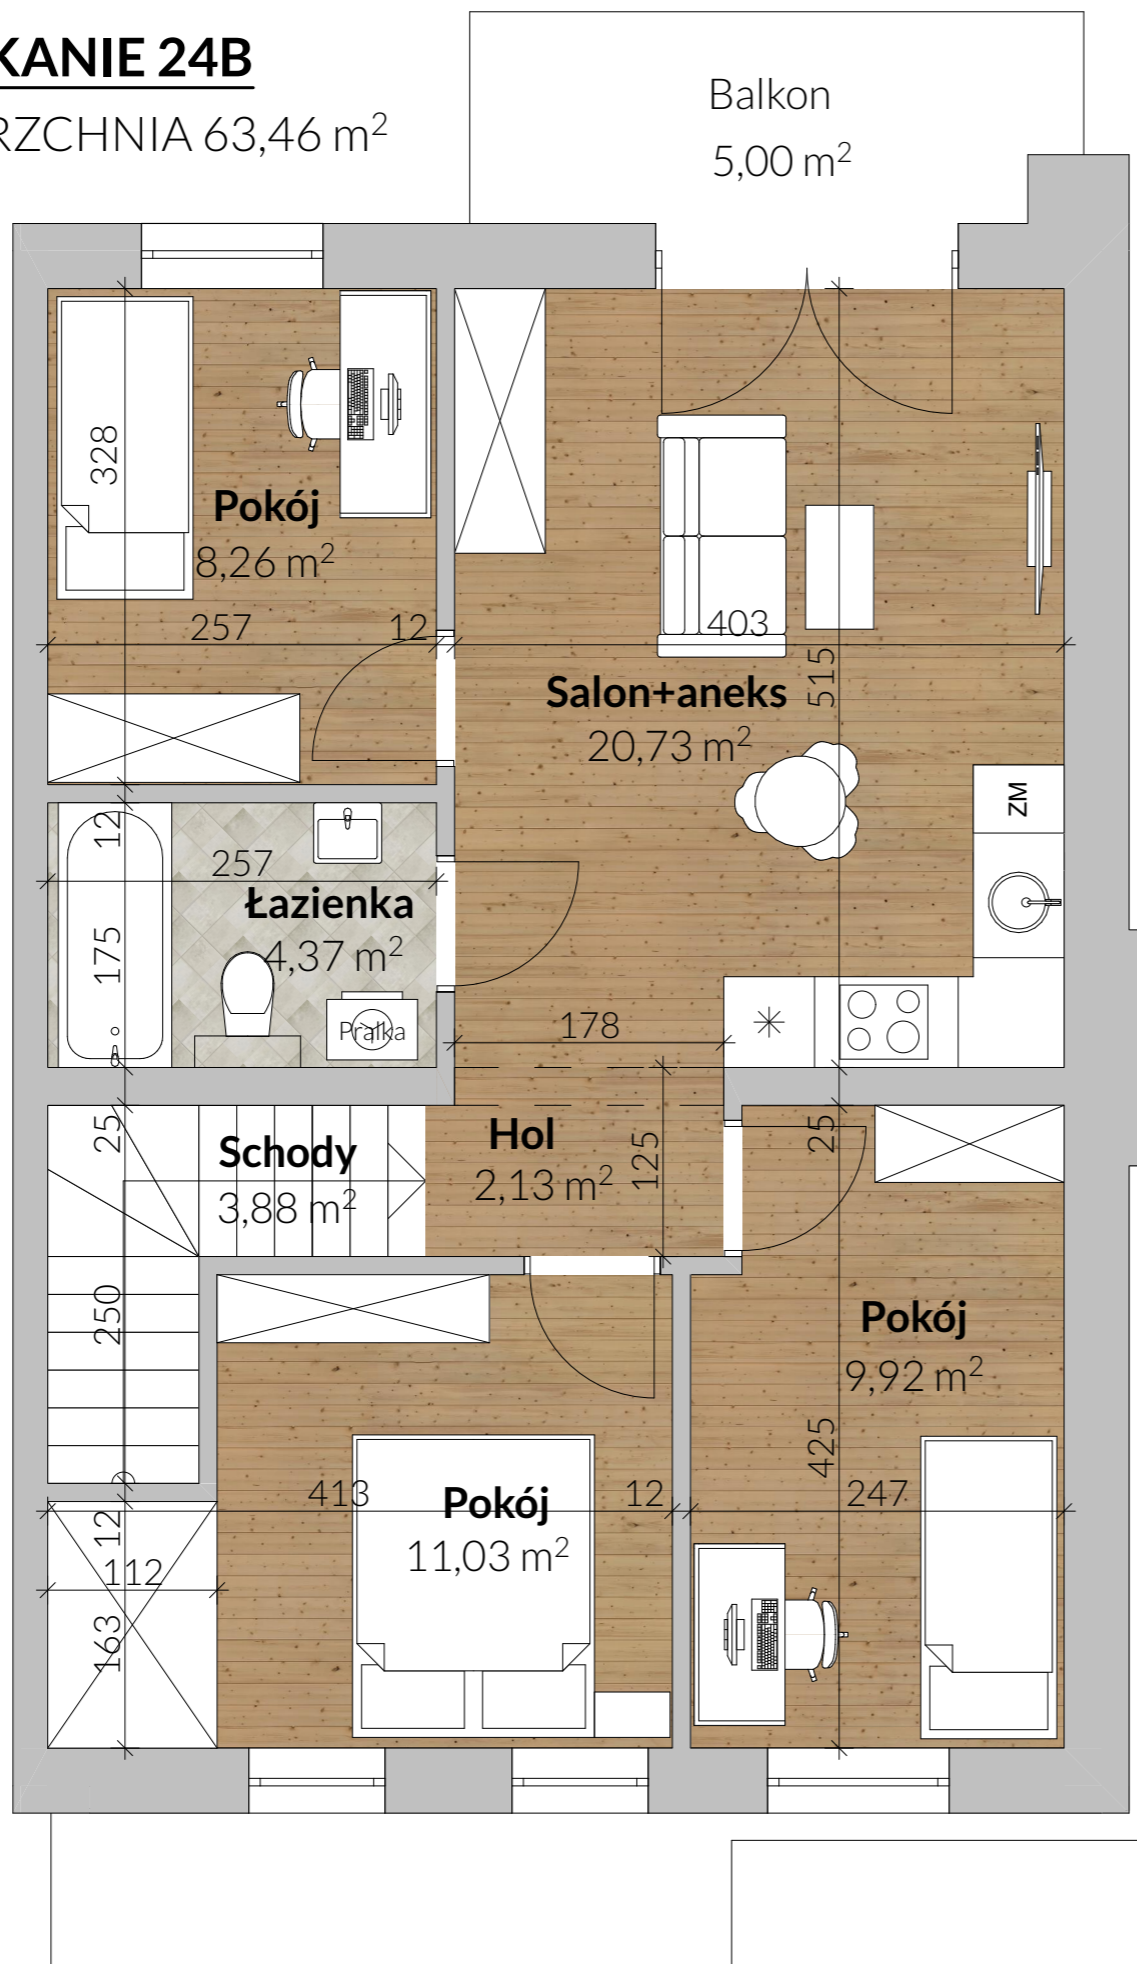

Balkon  
5,00 m<sup>2</sup>

**projektDOM**  
DEWELOPER

DANE KONTAKTOWE:  
**PROJEKT DOM DEWELOPER**  
ul. Elewatorska 11/1 lok.14, 15-620 Białystok

tel. +48 606-442-444  
tel. +48 608-860-177  
email: kontakt@projekt**dom**deweloper.pl



**SYTUACJA**



**FORREST**  
KRUPNIKI

**MIESZKANIE 24B**

Liczba pokoi - 4

**Powierzchnia użytkowa lokalu - 63,46 m<sup>2</sup>**

Powierzchnia balkonu - około 5,00 m<sup>2</sup>

**OSIEDLE FOR.REST KRUPNIKI**  
Adres inwestycji:  
Krupniki, ul. Szmaragdowa