


POWIERZCHNIA 54,43 m²
MIESZKANIE 1A

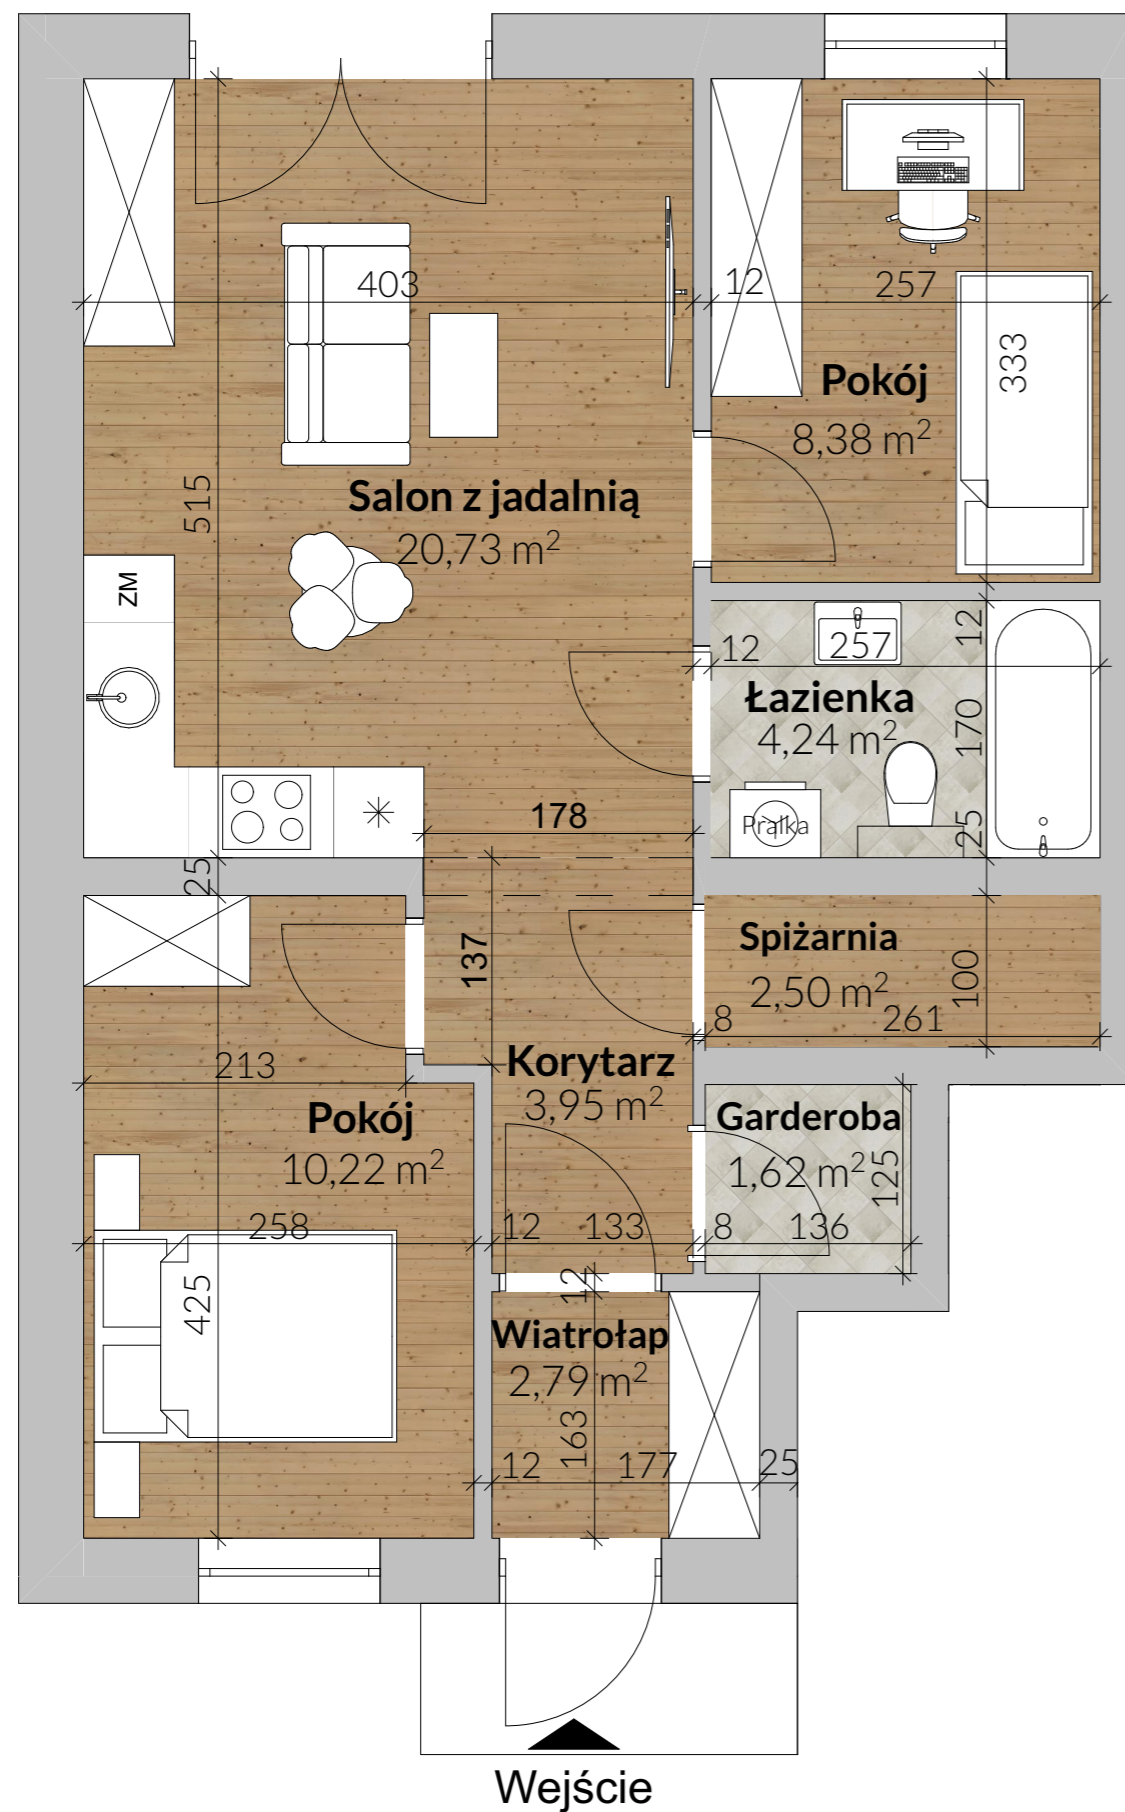

SYTUACJA



FORREST
 KRUPNIKI

MIESZKANIE 1A

Liczba pokoi - 3

Powierzchnia użytkowa lokalu - 54,43 m²

Powierzchnia ogródka - około 40,00 m²

OSIEDLE FOR.REST KRUPNIKI

Adres inwestycji:
 Krupniki, ul. Szmaragdowa