
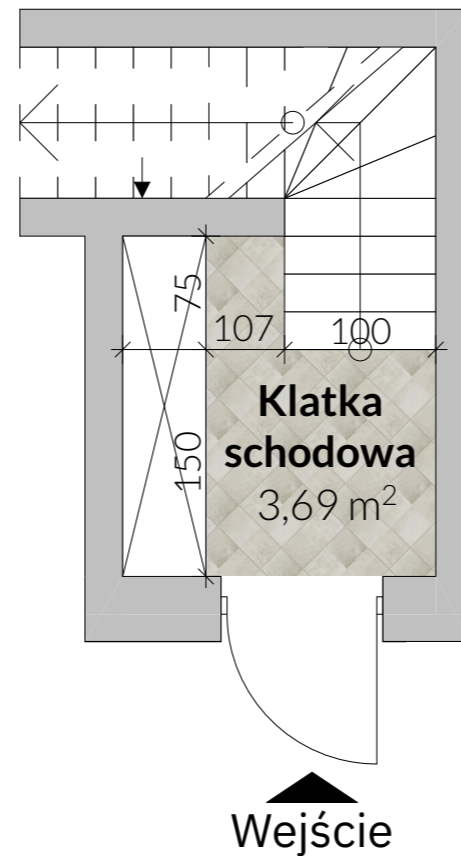


MIESZKANIE 4B

POWIERZCHNIA 56,70 m²

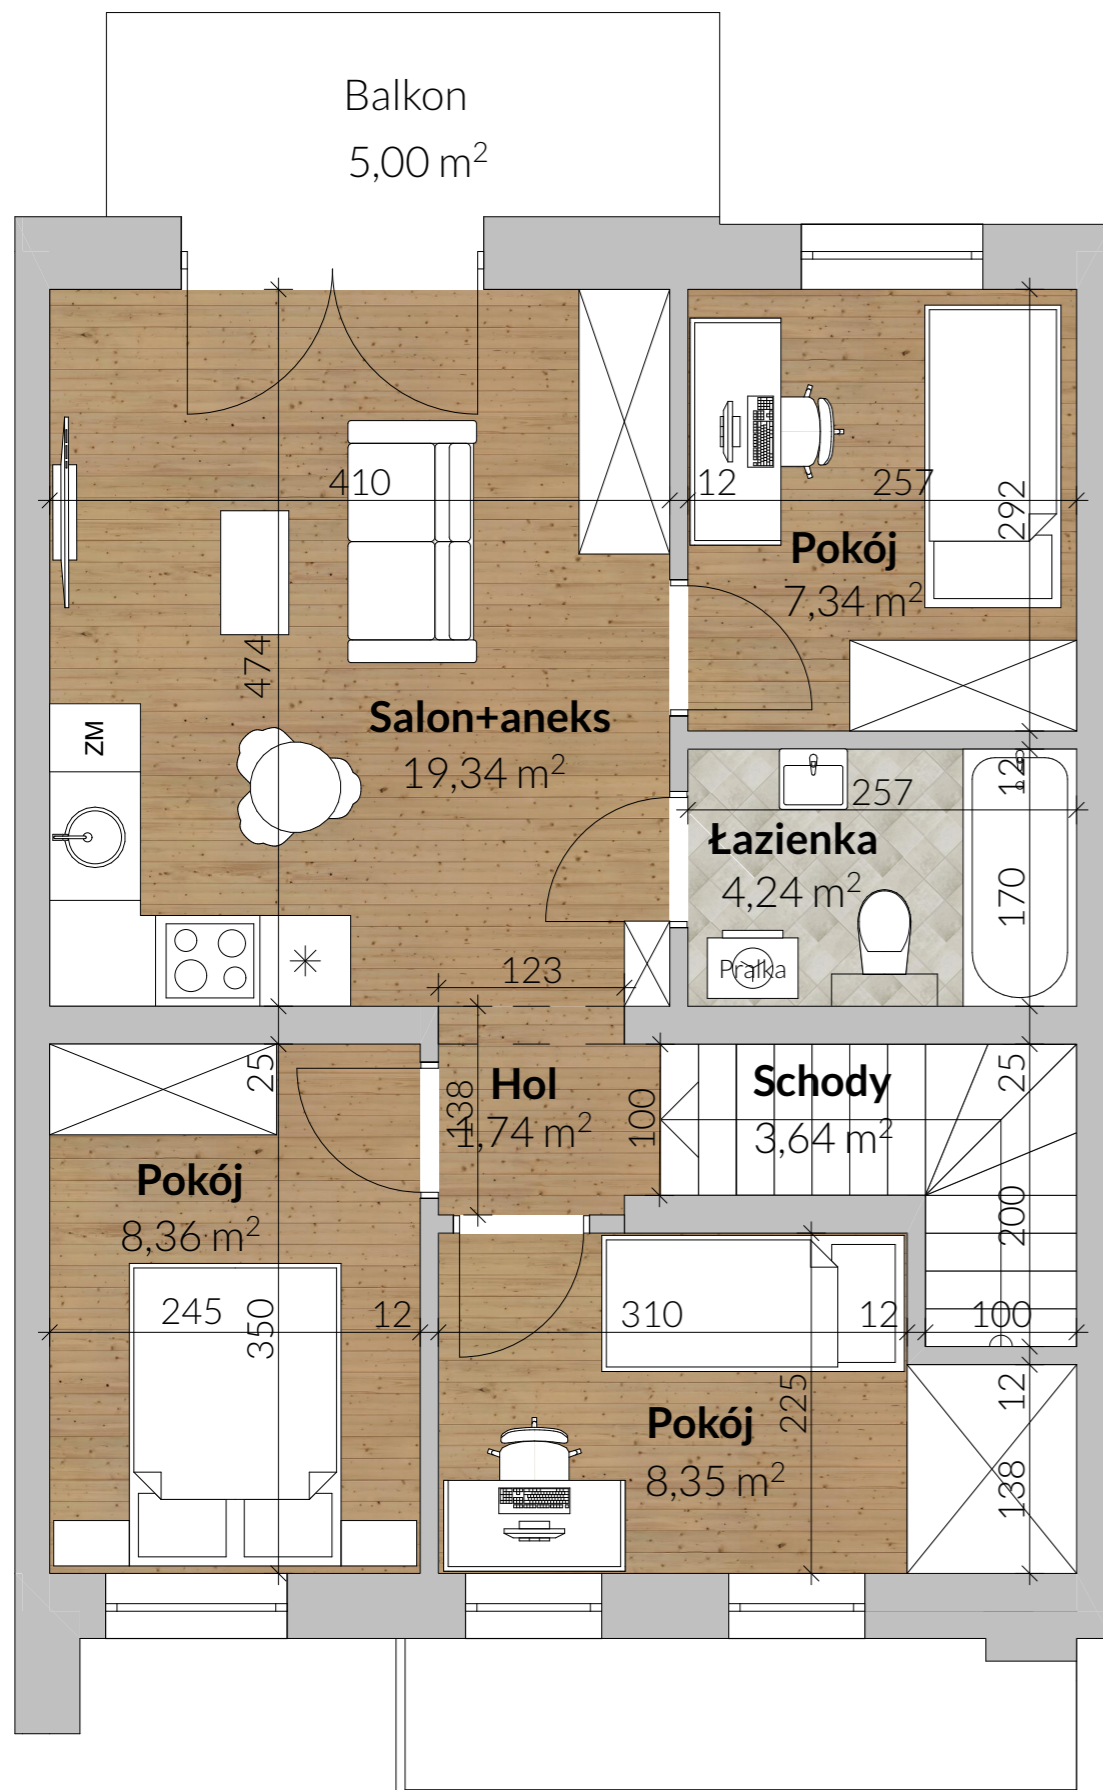

DANE KONTAKTOWE:
PROJEKT DOM DEWELOPER
ul. Elewatorska 11/1 lok.14, 15-620 Białystok

tel. +48 606-442-444
tel. +48 608-860-177
email: kontakt@projekt**dom**deweloper.pl



SYTUACJA



FORREST
KRUPNIKI

MIESZKANIE 4B

Liczba pokoi - 4

Powierzchnia użytkowa lokalu - 56,70 m²

Powierzchnia balkonu - około 5,00 m²

OSIEDLE FOR.REST KRUPNIKI
Adres inwestycji:
Krupniki, ul. Szmaragdowa